


2024 B 00 966

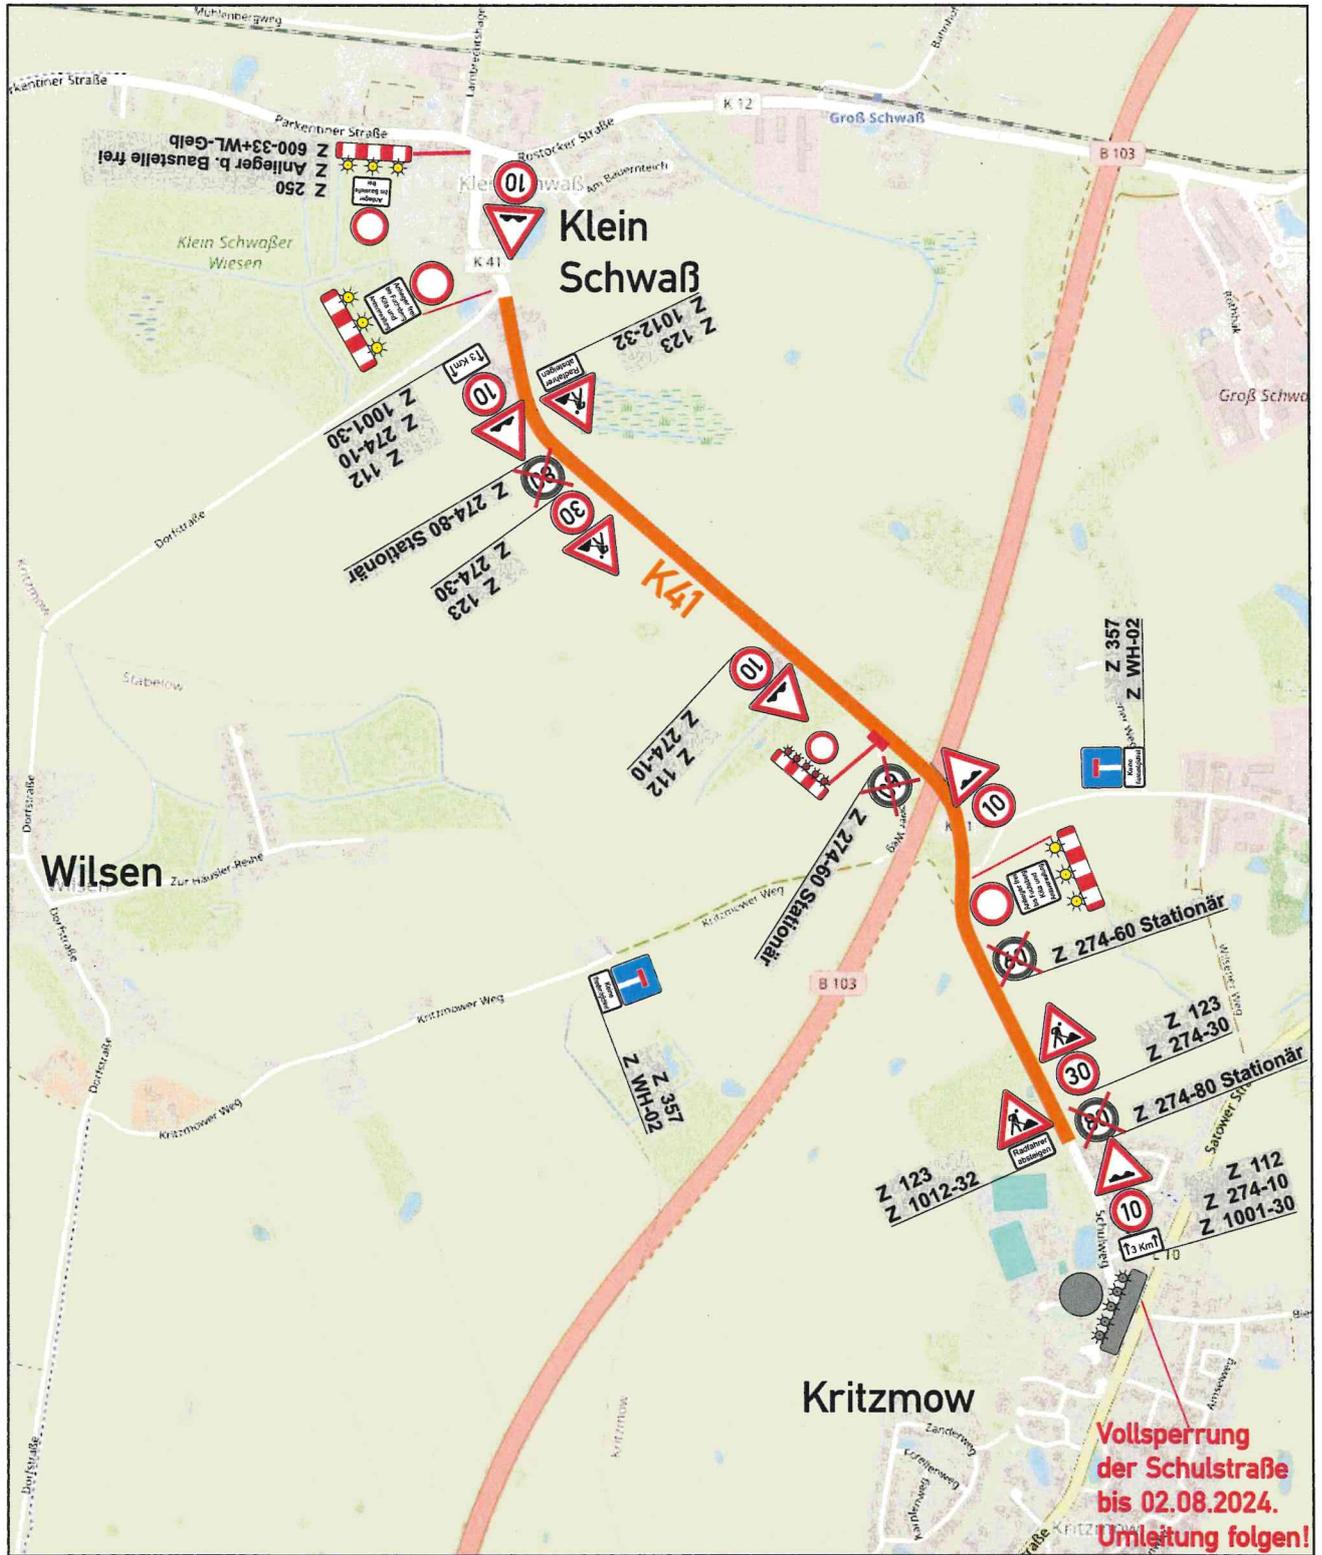

**Vollsperrung
der Schulstraße
bis 02.08.2024.
Umleitung folgen!**

Zeppelin Rental GmbH
Baustellen- und Verkehrssicherung
Rothbäk12 18198 Kritzmow
Tel.: 038207 / 7590-20 Fax: 038207 / 7590-30



Copyright by Zeppelin Rental GmbH. Vervielfältigung und Weitergabe nur mit deren Zustimmung.			
Projekt	18198 Kritzmow, DBR 41 Kl. Schwaß - Kritzmow	Maßstab	k. A.
Projekt-Nr.	BS041386	Blatt-Nr.	02
Projektdetails	Geschwindigkeitsbegrenzung 30 Km/h, Fräsarbeiten (abschnittsweise) Deckenerneuerung	Beginn	22.07.2024
		Ende	26.07.2024
Bauherr		aufgestellt	Albrecht
Auftraggeber/ Bauleitung	Groth & Co. Bauunternehmung GmbH Am Hechtgraben 1, 18147 Rostock	Datum	11.07.2024
		File	02 Fräsarbeiten KW30- K41.cdr

Handwritten signature and date: 22.07.24