
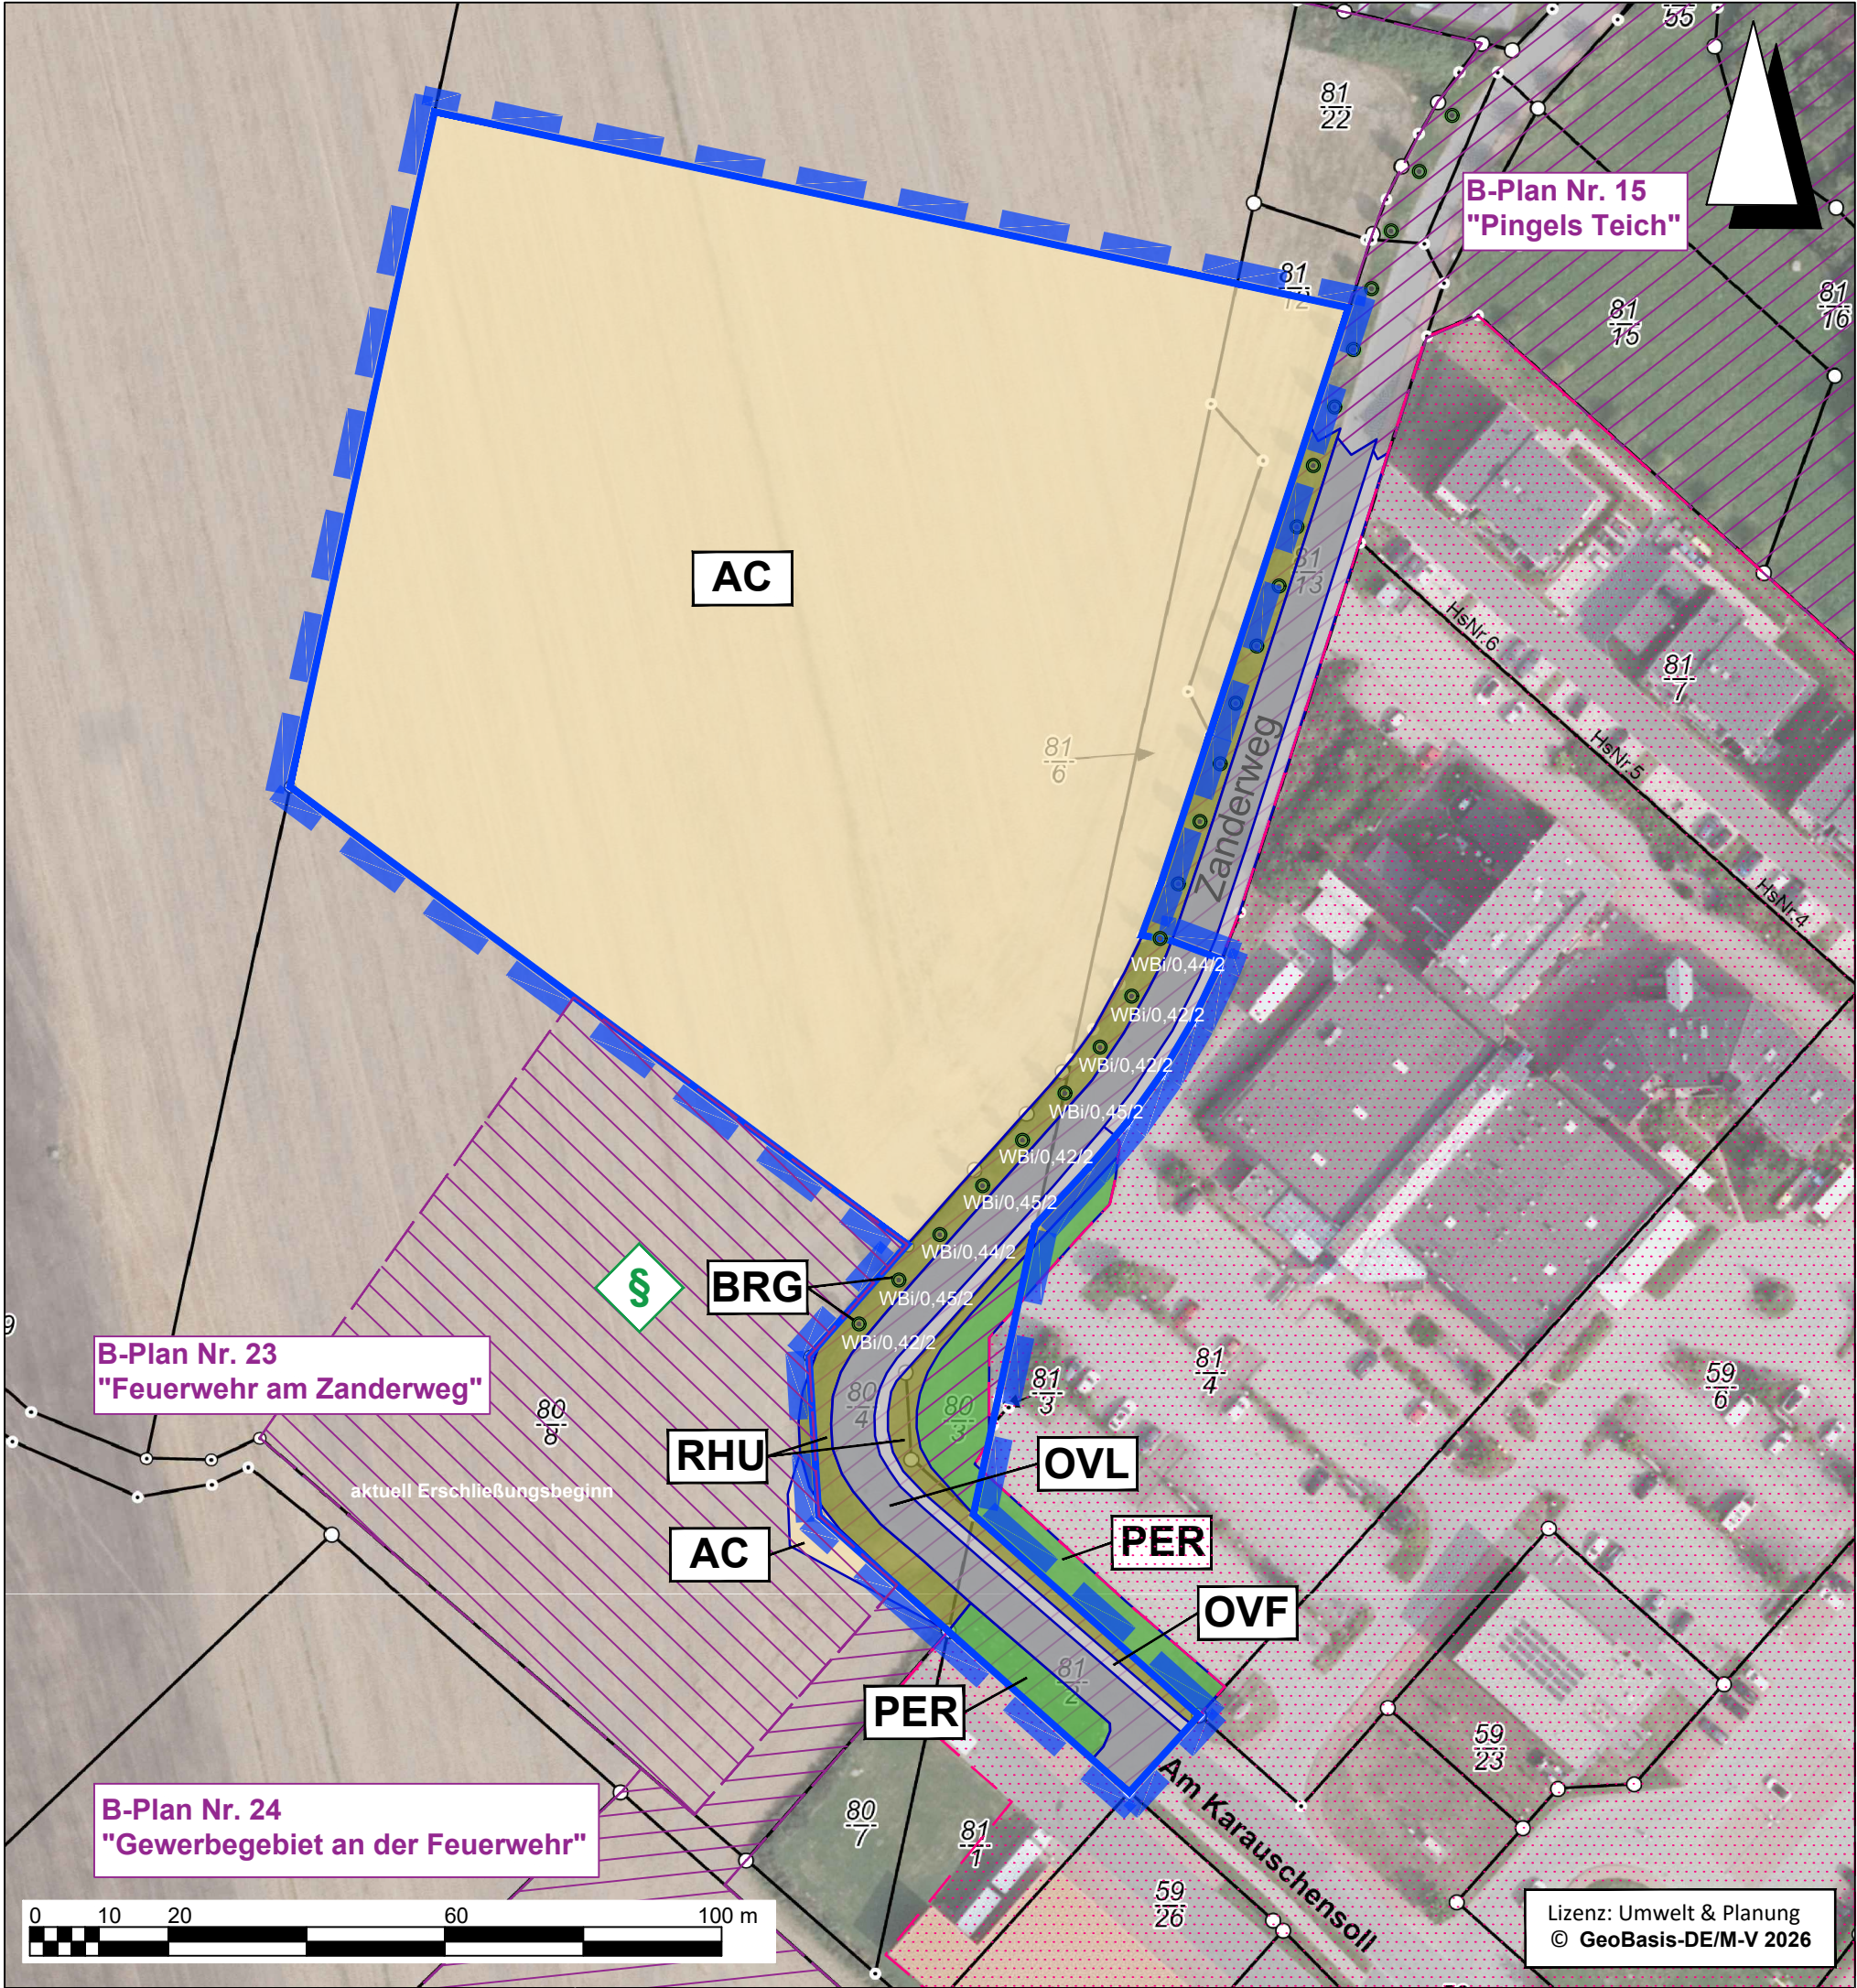


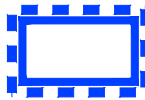

Legende

 Geltungsbereich B-Plan Nr. 27 der Gemeinde Kritzmow "Dorfmitte" (ca. 1,8 ha)

BESTAND

Biotoptypen (nach LUNG 2013)

- AC** Acker
- PER** Artenarmer Zierrasen
- OVL** Straße
- OVF** Versiegelter Rad- und Fußweg
- RHU** Ruderale Staudenflur trockener bis frischer Mineralstandorte
- BRG** Geschlossene Baumreihe

 Geschölzschutz § 19 NatSchAG M-V

Störquellen/Vorbelastungen

-  Wohnbebauung/Handel/Straßen
-  Angrenzende B-Pläne (Nr. 15, 23 und 24)

Bezeichnung Gehölze

WBi/0,42/2

Baumart/Stammumfang in m/Kronendurchmesser in m

WBi Wildbirne



B-Plan Nr. 27 der Gemeinde Kritzmow "Dorfmitte" (Landkreis Rostock)

- UMWELTBERICHT -

Bestandsaufnahme Biotope

Fachplaner:



Dipl.-Ing. Babette Lebahn
Am Mühlensee 9
19065 Pinnow OT Godern

Verfahrensträger:

Gemeinde Kritzmow
Amt Warnow-West
Schulweg 1 a
18198 Kritzmow

Bearbeitung	Datum: 07/2026-12/2023	Name: B. Lebahn	Name: B. Schoppmeyer
Zeichnung	07/2026	B. Lebahn	
Prüfung	07/2026	B. Lebahn	B. Schoppmeyer

Maßstab 1: 1.000

Anzahl der Karten: 1
Karte:

1